


planta física

LEYENDA

EXIT SALIDA DE EMERGENCIA

EXTINTOR A-B-C

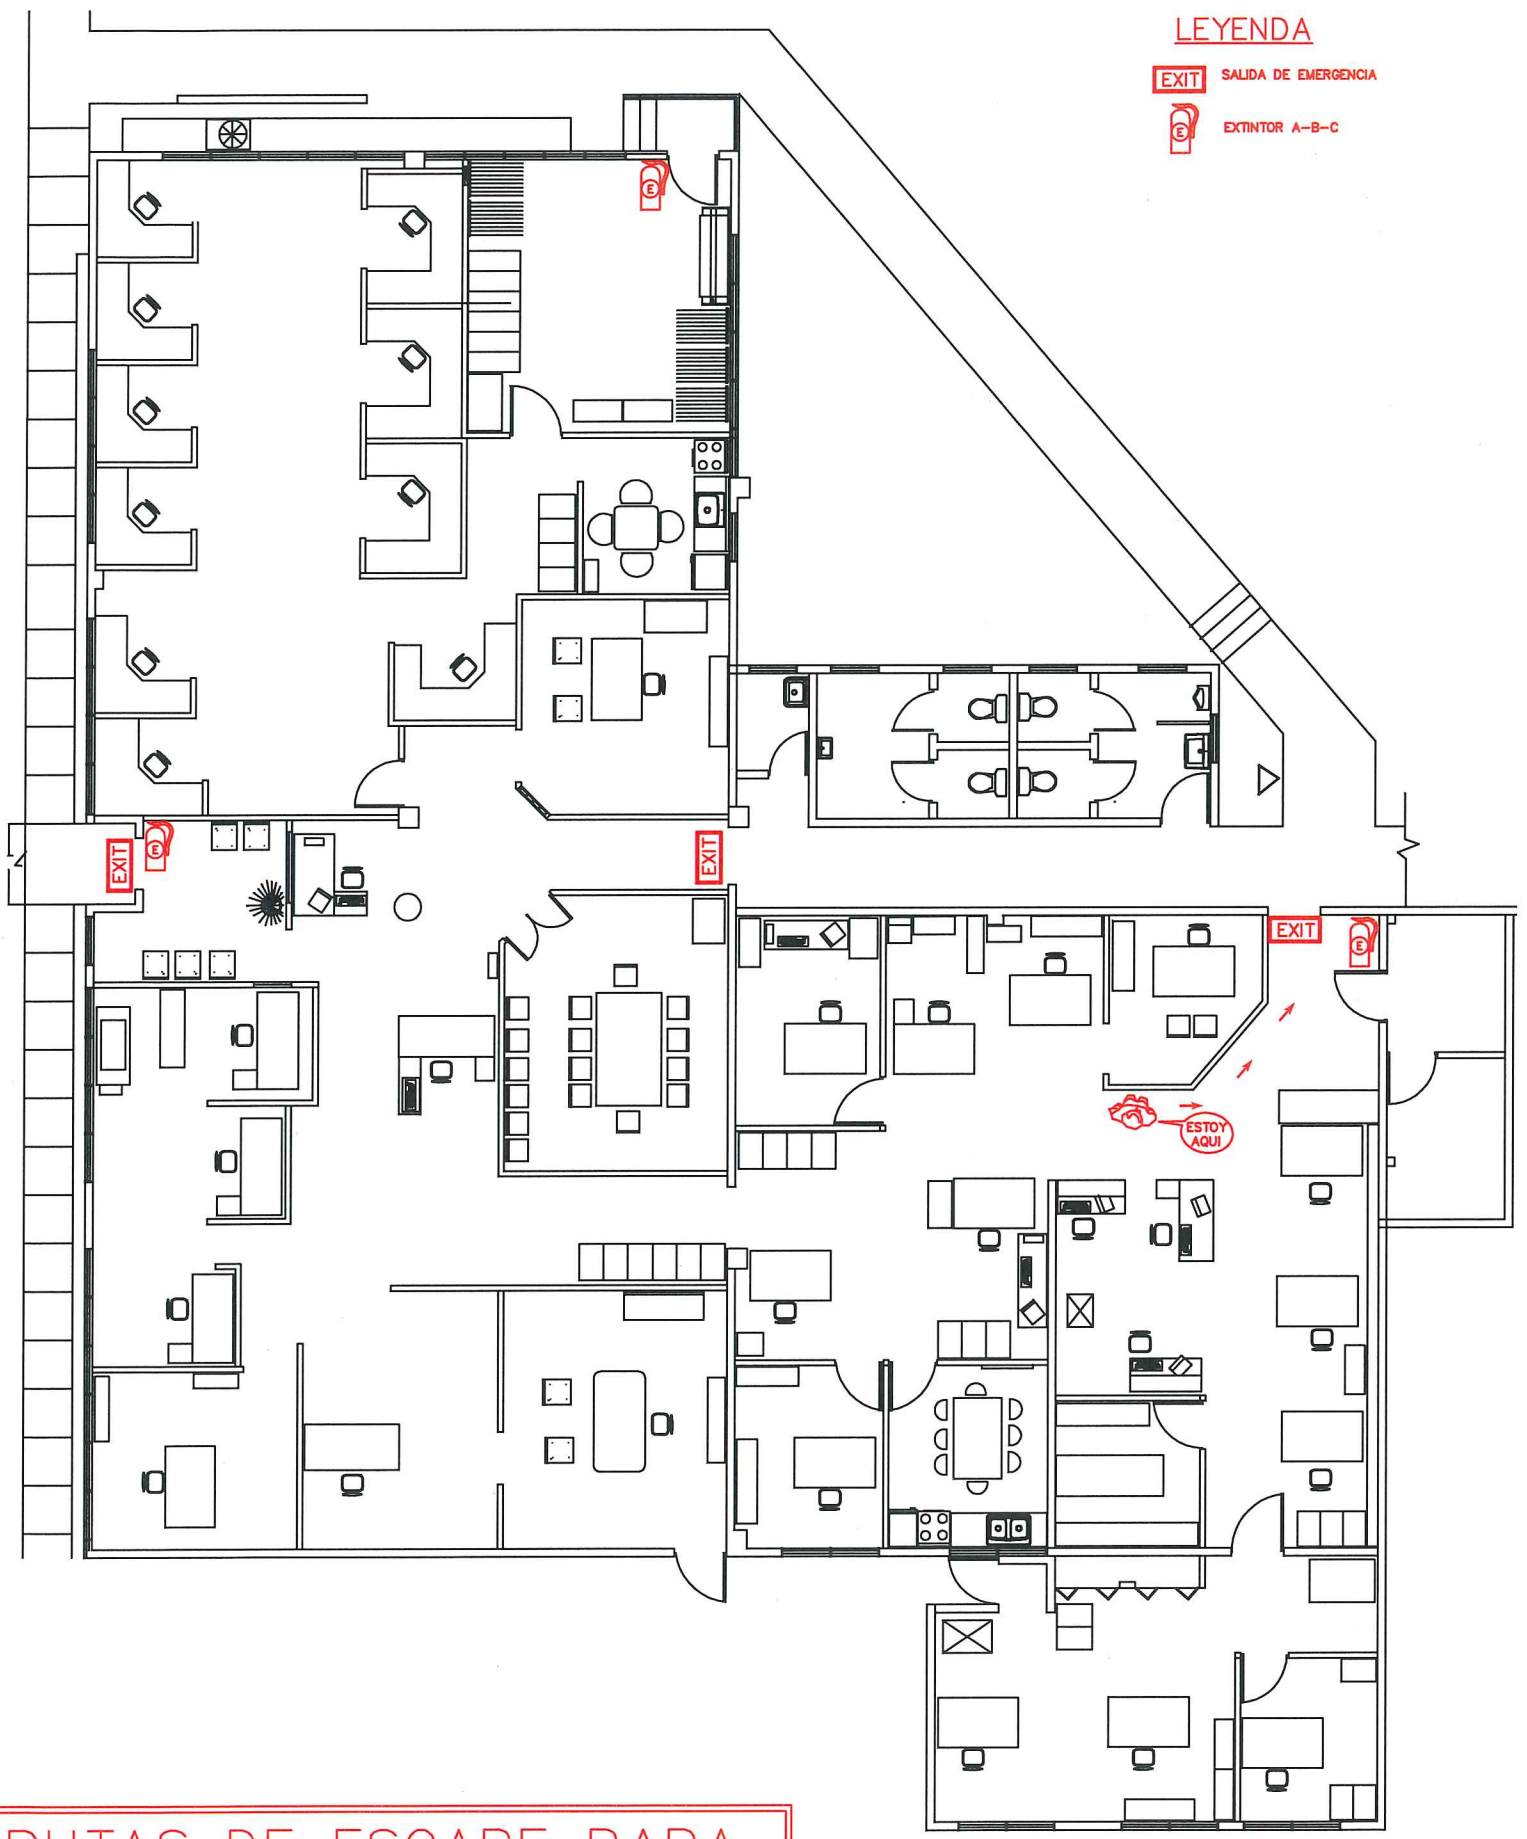


RUTAS DE ESCAPE PARA
SALIDAS DE EMERGENCIAS
AREA DE OFICINAS DEPTO.


LEYENDA

EXIT SALIDA DE EMERGENCIA

EXTINTOR A-B-C

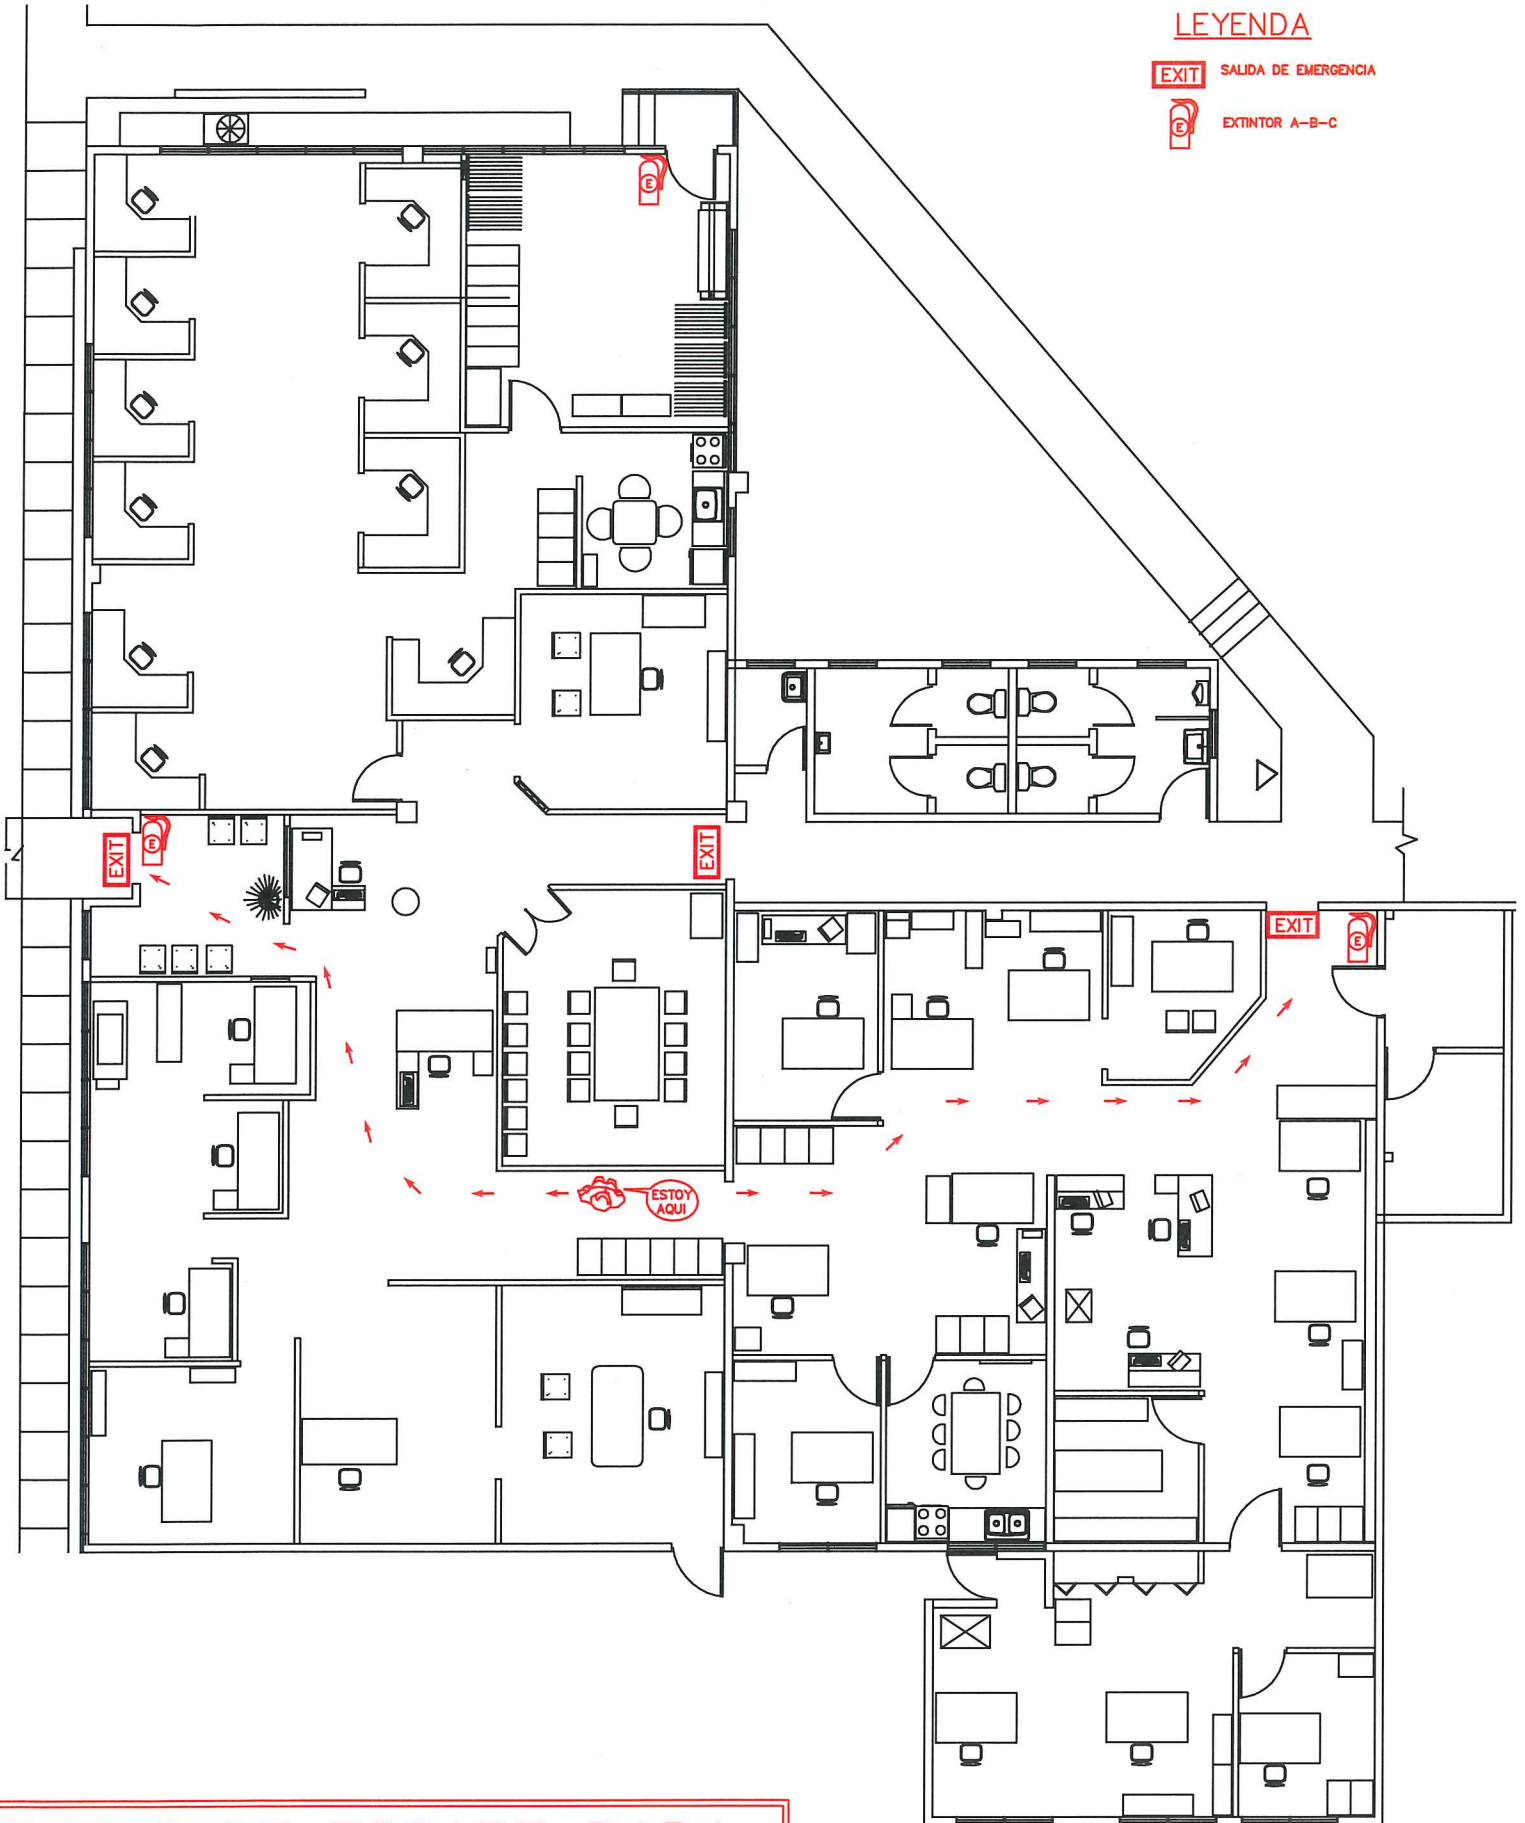

RUTAS DE ESCAPE PARA
SALIDAS DE EMERGENCIAS
AREA DE OFICINAS DEPTO.

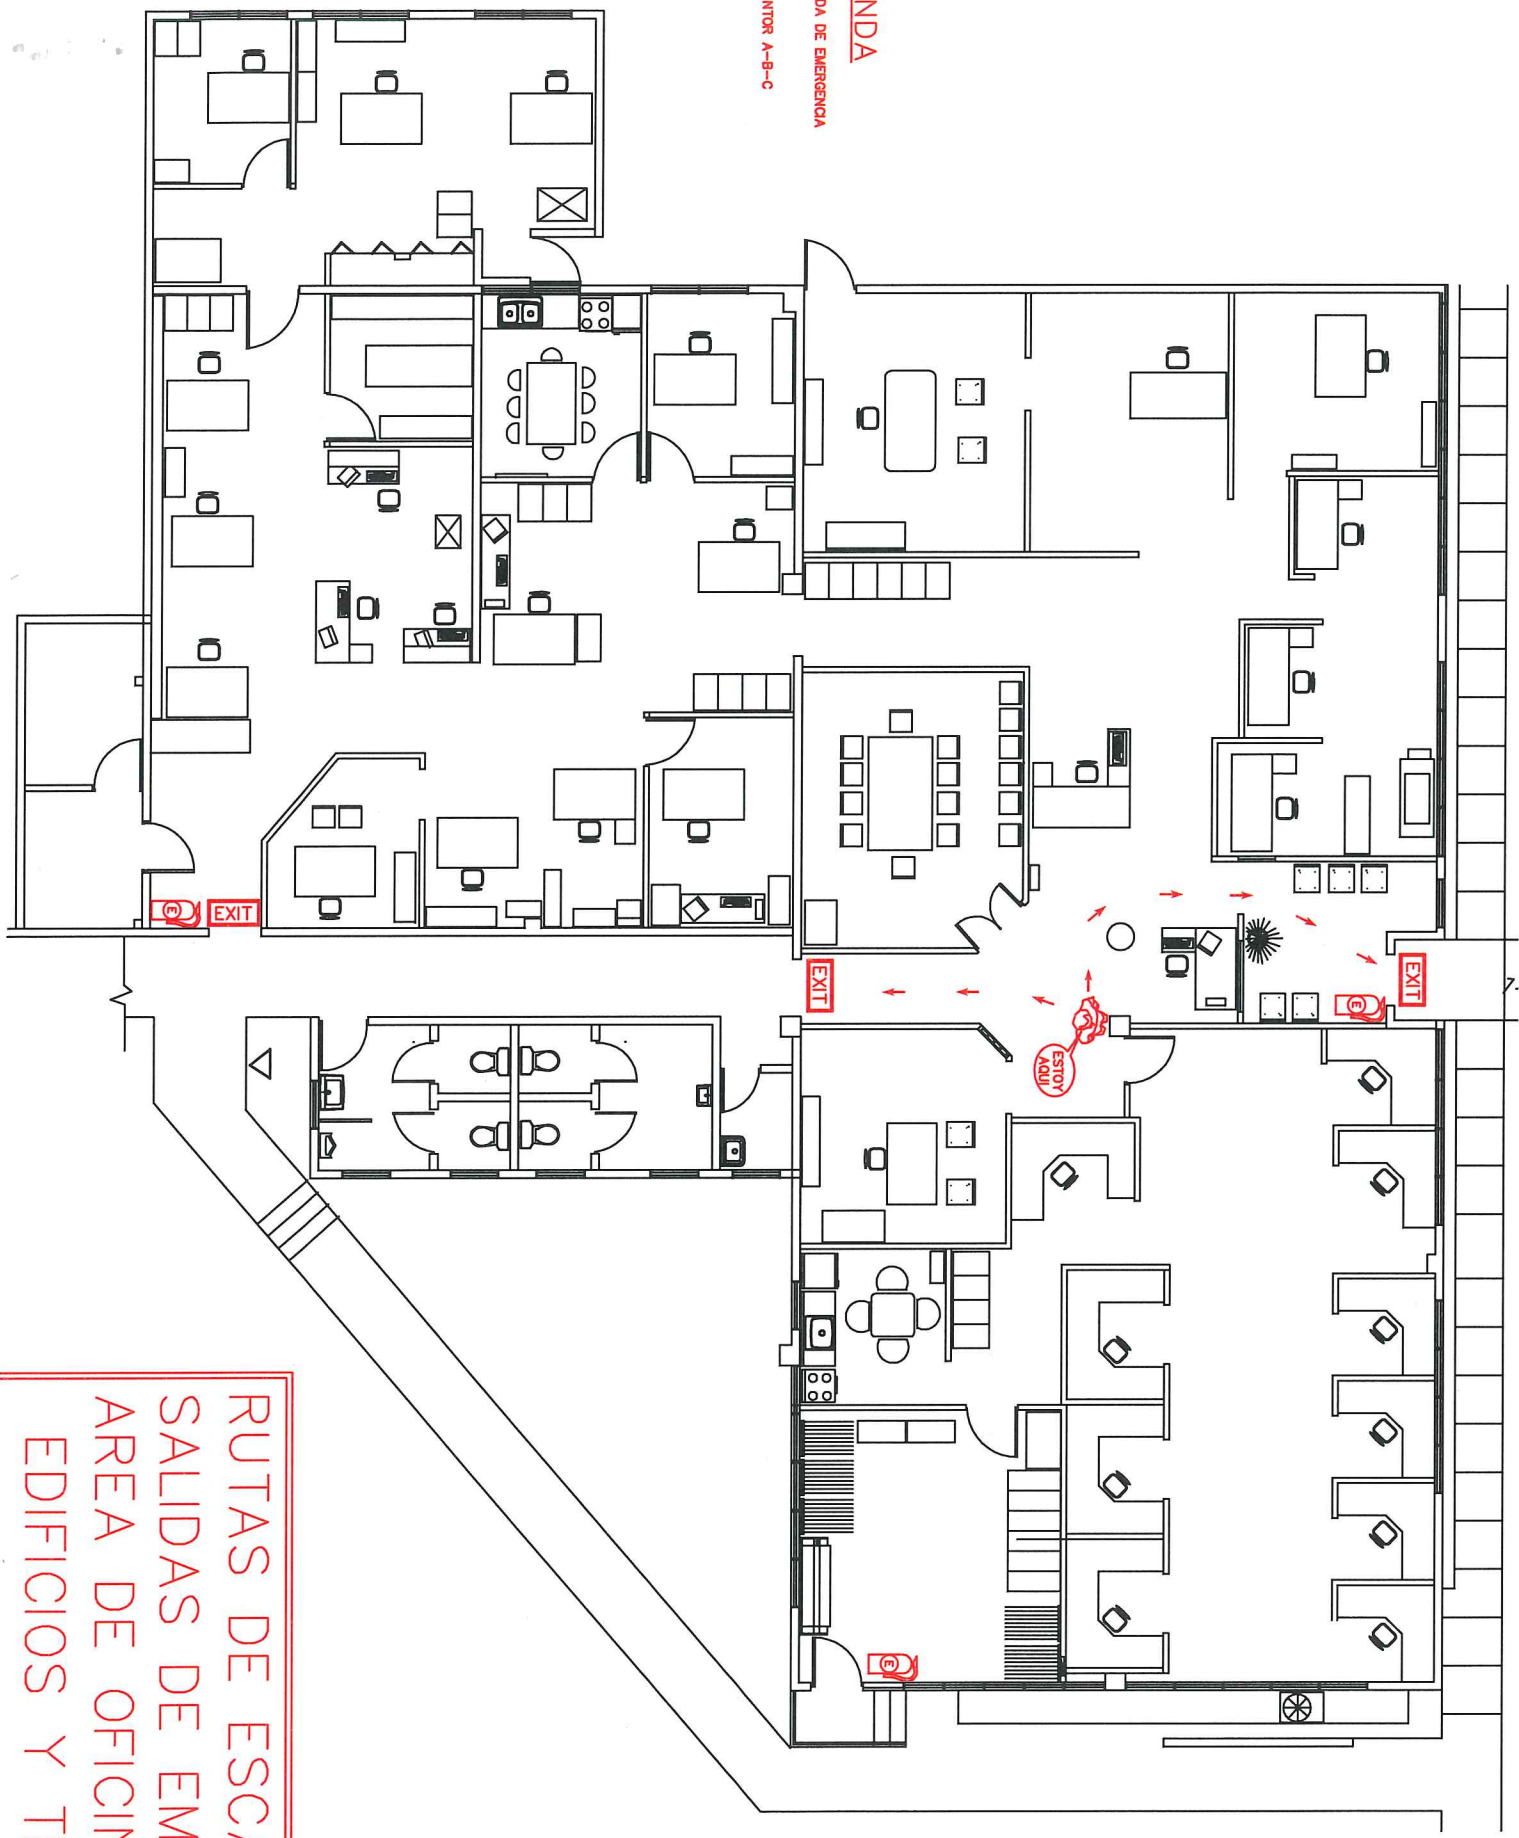

ENDDA

SALIDA DE EMERGENCIA

EXTINTOR A-B-C

EXIT

EXIT

ESTOY AQUÍ

EXIT

RUTAS DE ESCAPE PAR
SALIDAS DE EMERGENCI
AREA DE OFICINAS DEP
EDIFICIOS Y TERRENOS