


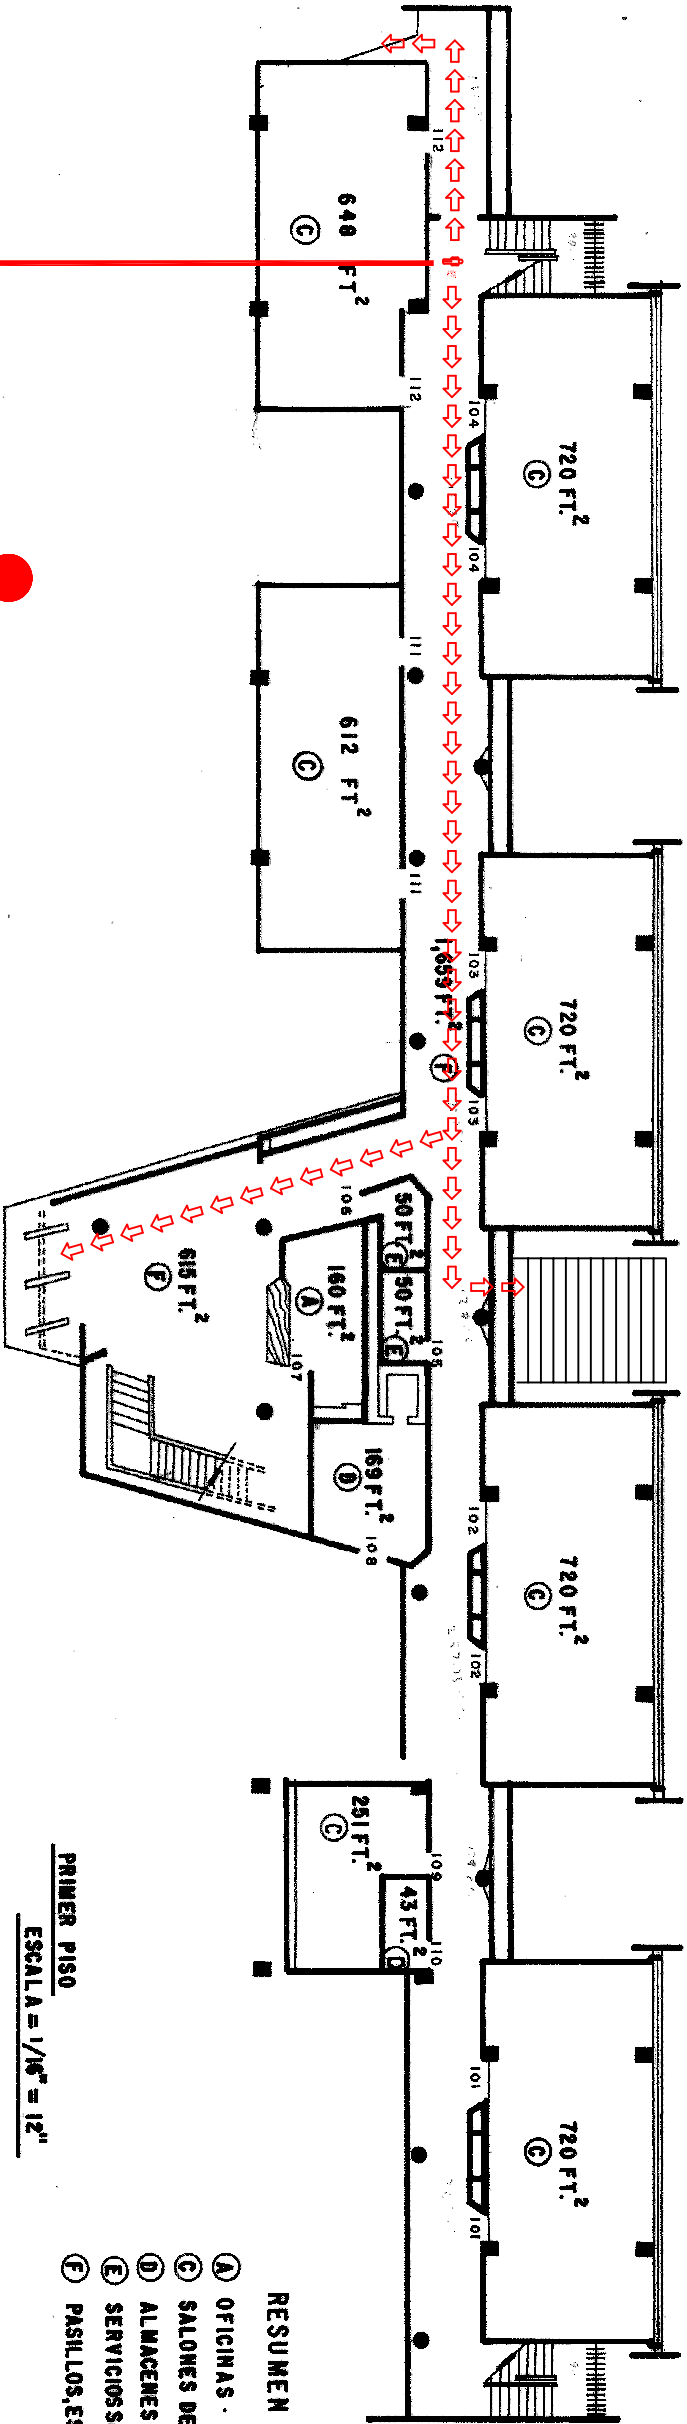

- RESUMEN DE A
- (A) OFICINAS
 - (G) SALONES DE CLAS
 - (D) ALMACENES
 - (E) SERVICIOS SANITARI
 - (F) PASILLOS, ESCALE

PRIMER PISO
ESCALA = 1/16" = 12"

RUTA DE ESCAPE PARA SALIDA
DE EMERGENCIA EDIFICO
SANCHEZ HIDALGO PRIMER NIVEL